



Pohled jihovýchodní

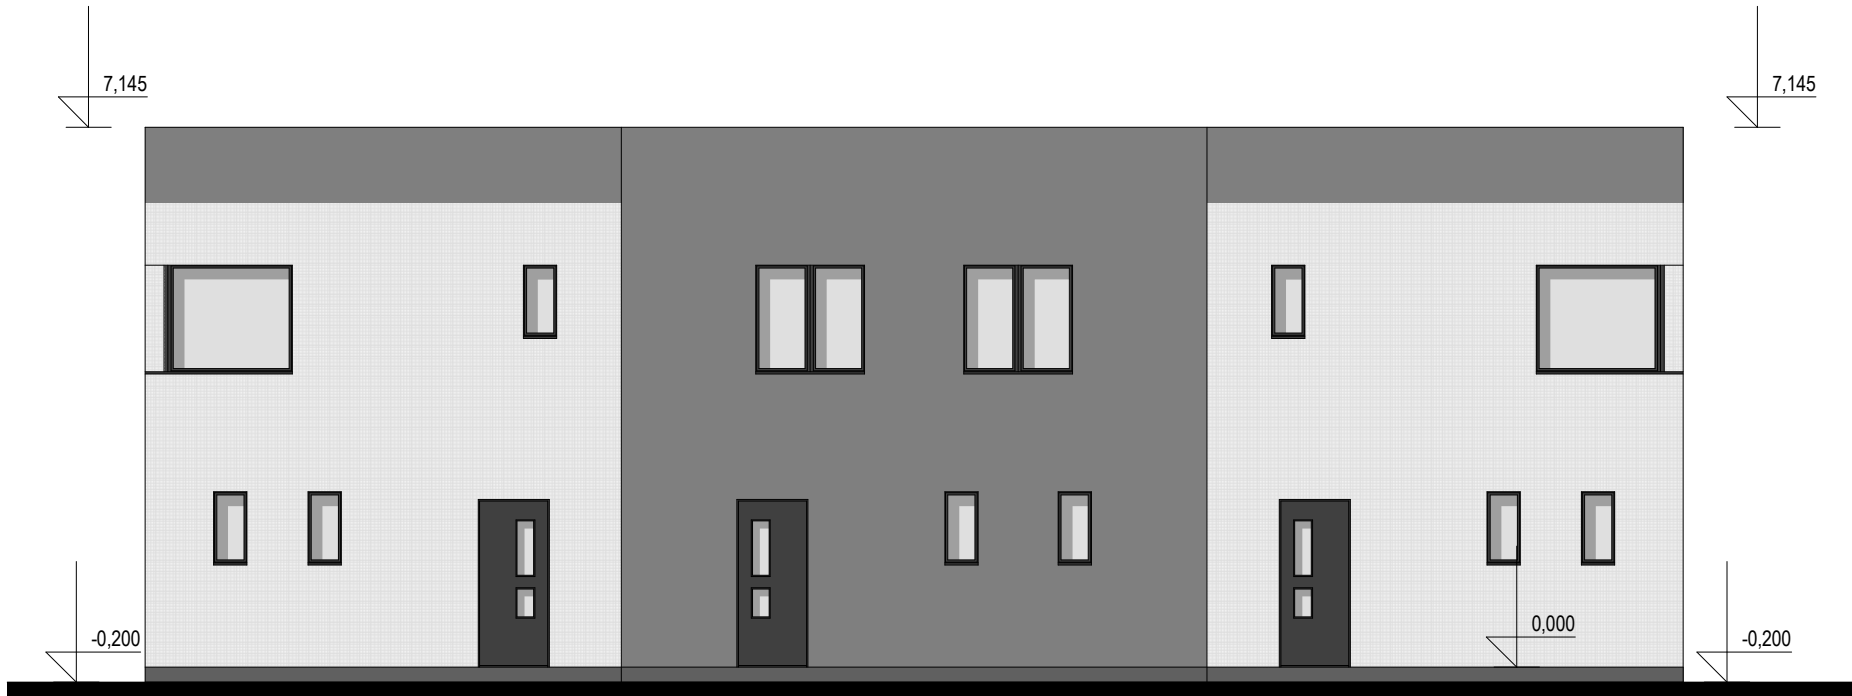


Pohled severovýchodní

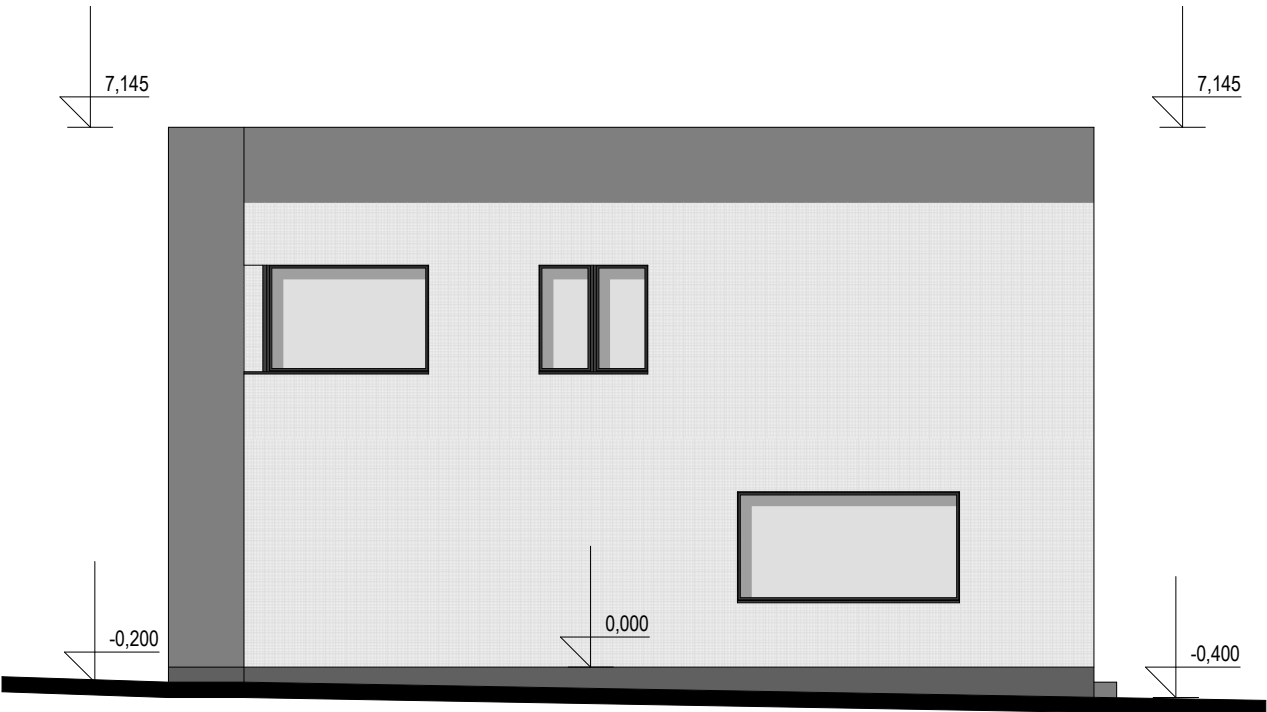

Pohled severozápadní



Pohled jihozápadní

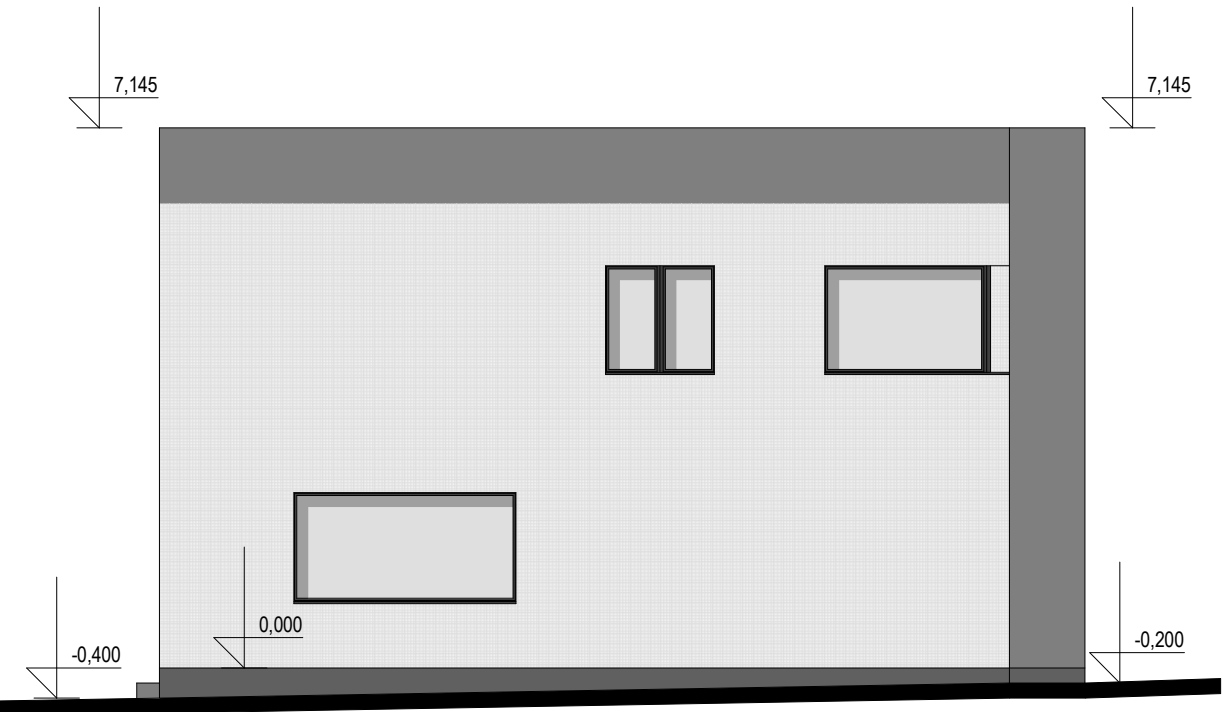

Legenda materiálů:

-  Sokl: Weber.pas marmolit MAR2 M092 (HBW6)
-  Tenkovrstvá silikonová omítka, odstín weber.color line SE1E
-  Tenkovrstvá silikonová omítka, odstín weber.color line SE1A
-  Střešní fólie PVC-P

Projektování staveb a inženýrská činnost				Adresa: Šedivá Hora 1005, Hronov, 549 31*mob. 737663056* E-mail jiri.Lenfeld@seznam.cz		
stavebník	firma Padochov TMT s.r.o., Tolstého 562/35, 616 00 Brno Žabovřesky			razítko	paré	
stupeň projektu	umístění a povolení stavby		měřítko			1:100
odpovědný projektant	Ing. Jiří Lenfeld		Ing. Jiří Lenfeld			
číslo zakázky	20-21	datum zpracování II/2021				
akce				číslo výkresu		
Residence Padochov - Novostavba dvou trojdomů s přípojkami inž. sítí na p.p.č. 14/1, k.ú. Padochov				D.1.1.b.10.		
obsah Pohledy						