


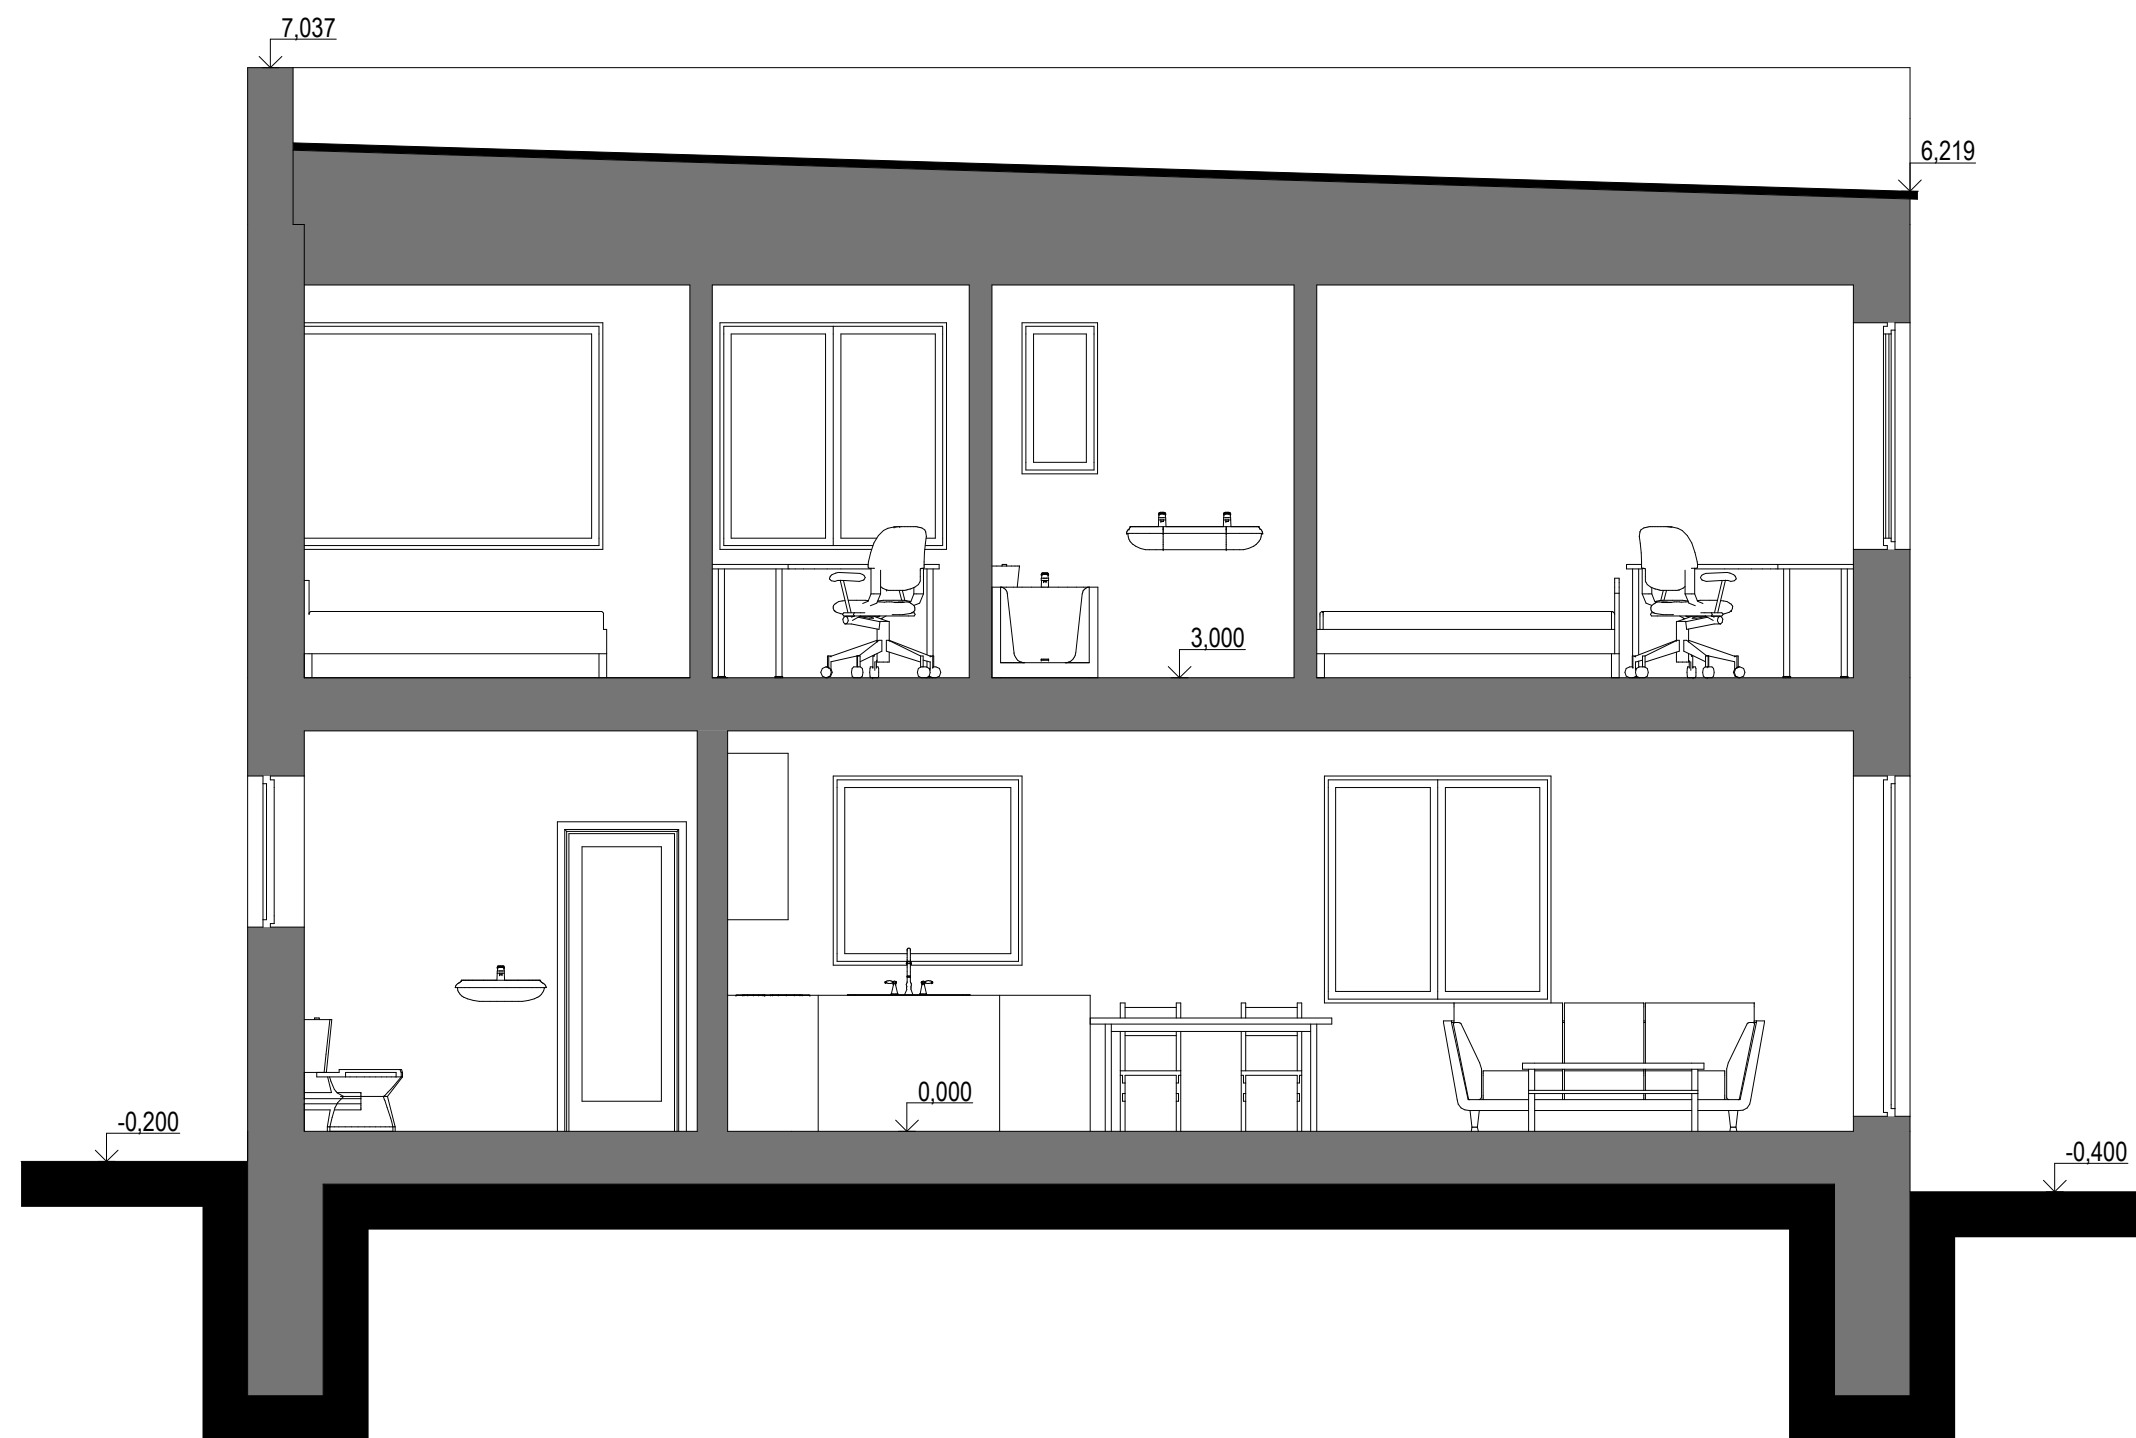

|                                          |   |                  |                   |                                                                                        |      |
|------------------------------------------|---|------------------|-------------------|----------------------------------------------------------------------------------------|------|
| Projektování staveb a inženýrská činnost |   |                  |                   | Adresa: Šedivá Hora 1005, Hronov, 549 31*mob. 737663056* E-mail jiri.lenfeld@seznam.cz |      |
| stavebník                                | Padochov TMT s.r.o.                                                                                |                  |                   | razítko                                                                                | paré |
| stupeň projektu                          | studie                                                                                             | měřítko          | 1:50              |                                                                                        |      |
| odpovědný projektant                     | Ing. Jiří Lenfeld                                                                                  | vypracoval       | Ing. Jiří Lenfeld |                                                                                        |      |
| číslo zakázky                            | 20-21                                                                                              | datum zpracování | XI/2020           |                                                                                        |      |
| akce                                     | Residence Padochov - novostavba dvou trojdomů s přípojkami inž. sítí na p.p.č. 14/1, k.ú. Padochov |                  |                   | číslo výkresu                                                                          |      |
| obsah                                    | Řez objektem                                                                                       |                  |                   | 06.                                                                                    |      |