


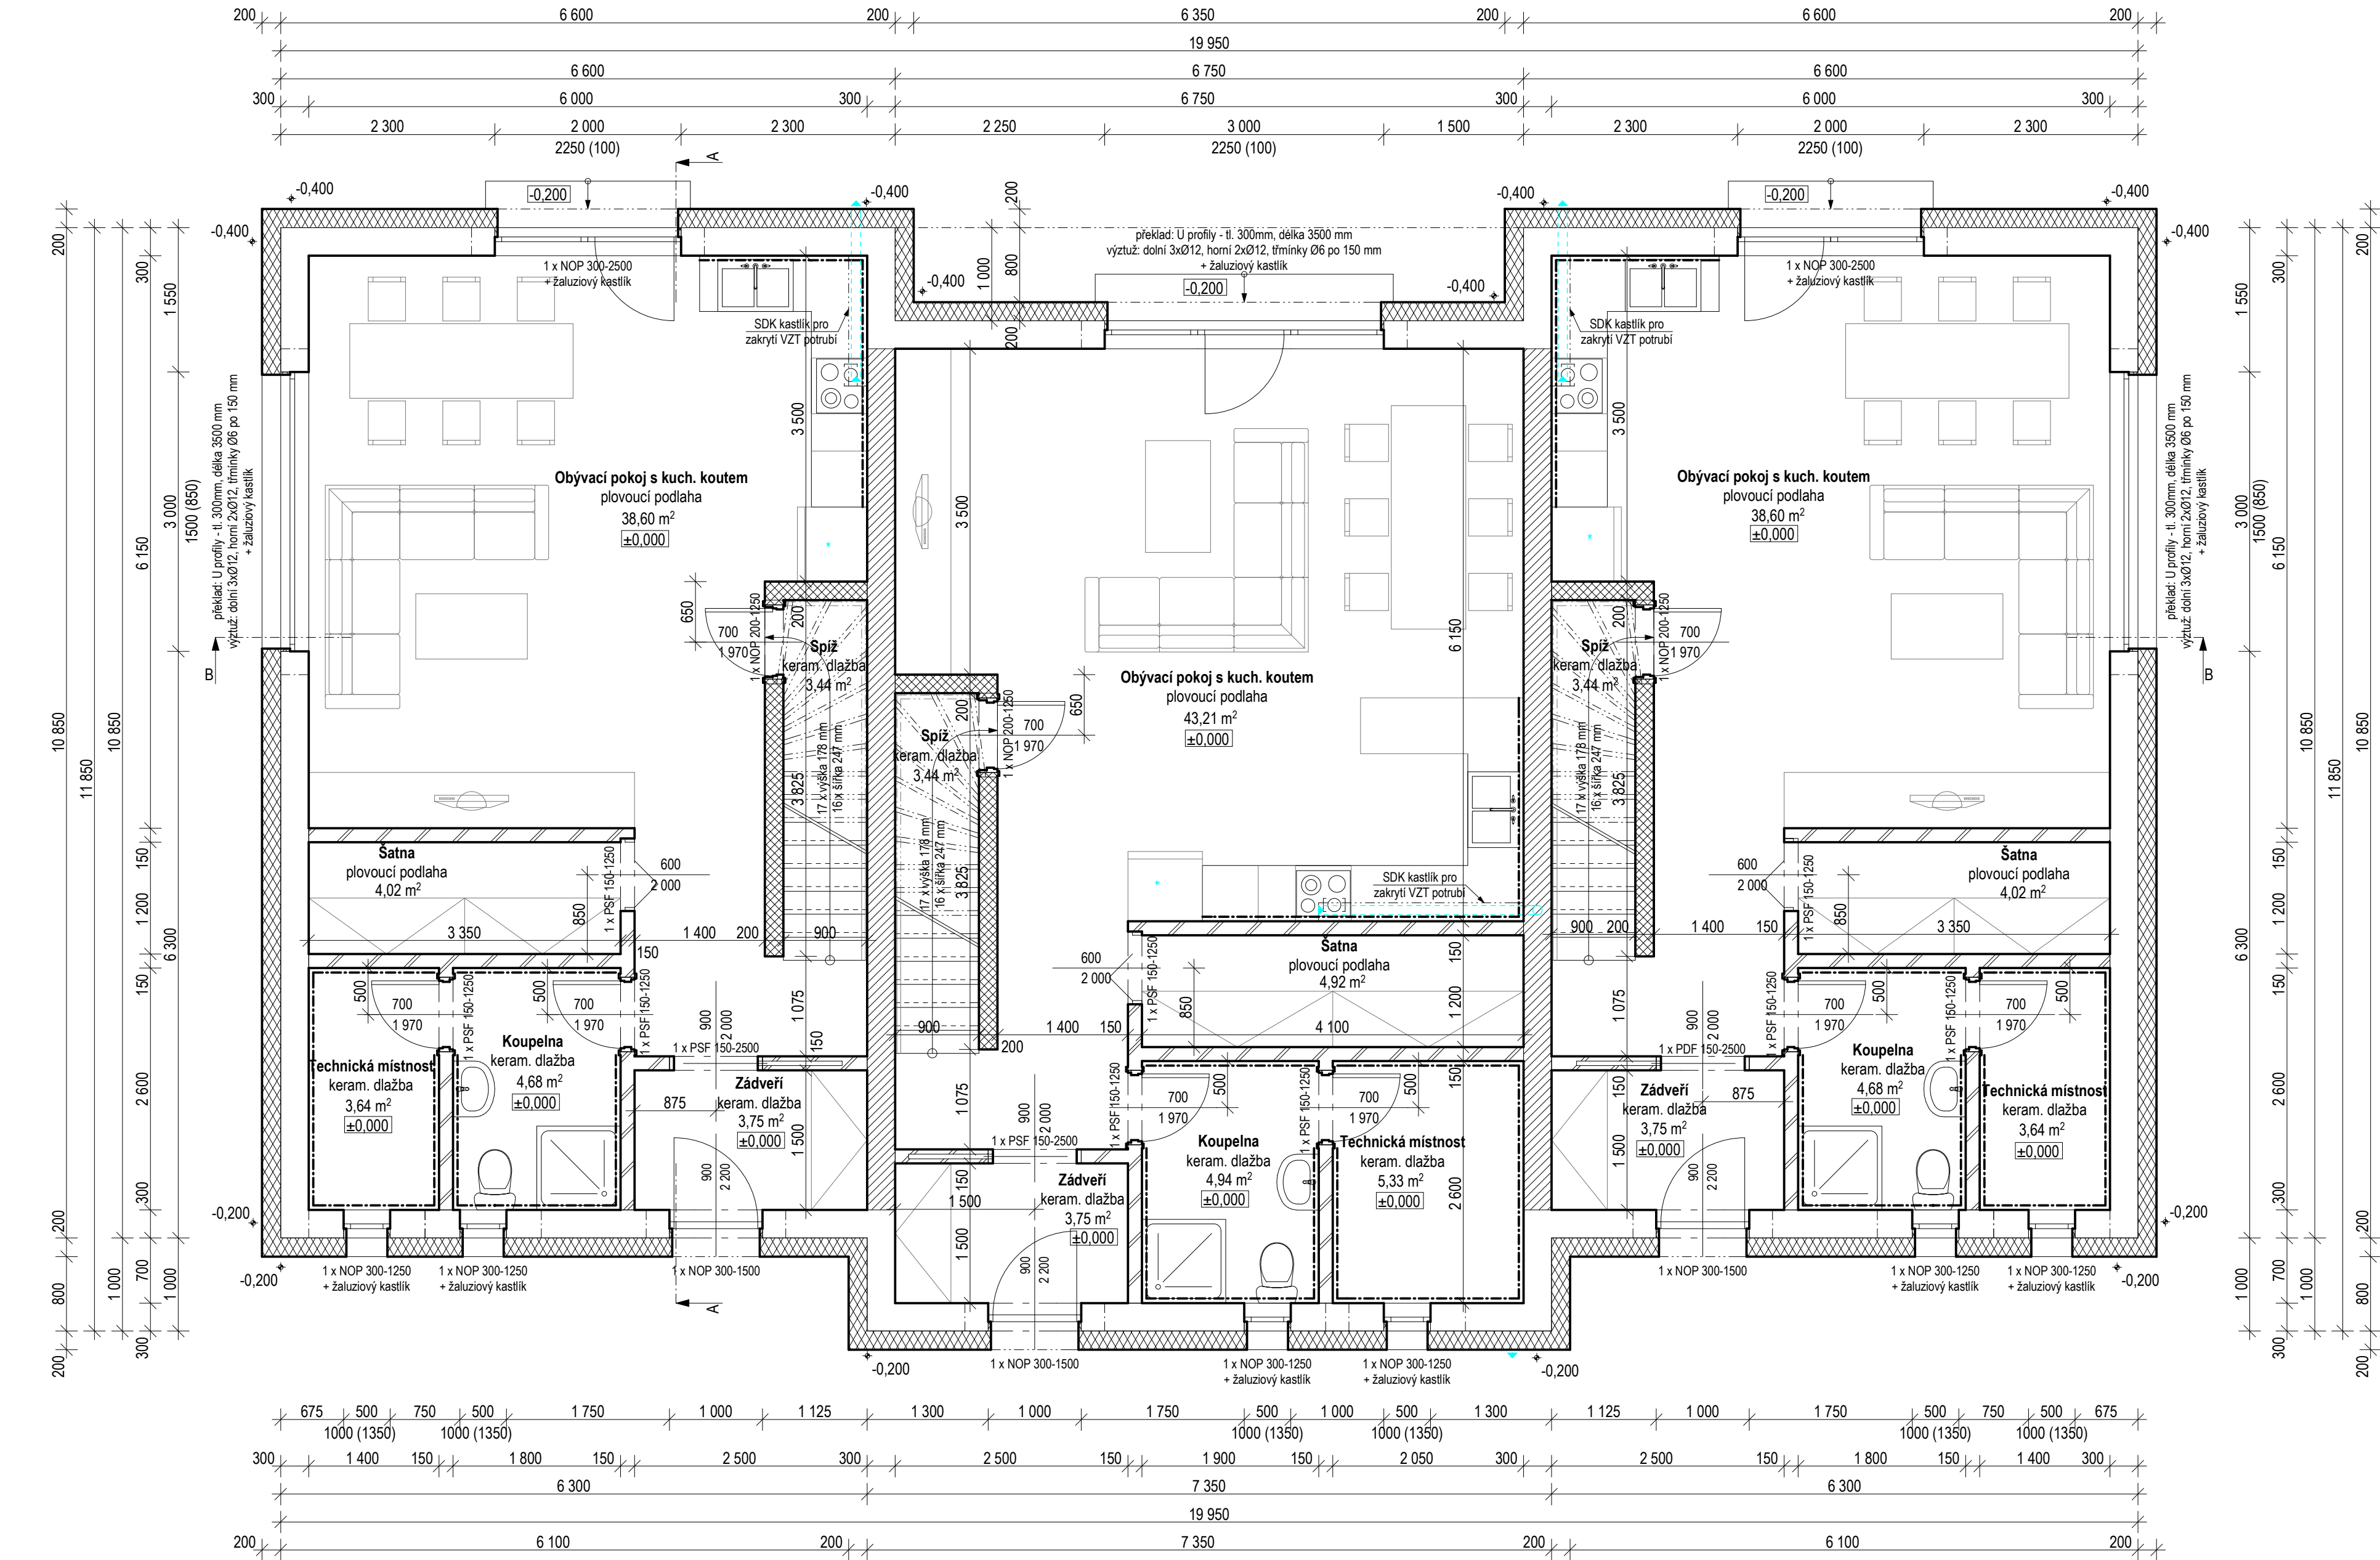

Legenda materiálů:

- Obvodové nosné zdivo YTONG tl. 300 mm
+ fasádní polystyren tl. 200 mm
- Vnitřní nosné zdivo YTONG tl. 300 mm
- Vnitřní nosné zdivo YTONG tl. 300 mm + akustická SDK deska
tl. 12,5 mm lepená z obou stran na nosné zdivo
- Vnitřní nenosné zdivo YTONG tl. 150 mm
- VZT potrubí

Projektování staveb a inženýrská činnost				Adresa: Šedivá Hora 1005, Hronov, 549 31 *mob. 737663056* E-mail jiri.lenfeld@seznam.cz		
stavebník	firma Padochov TMT s.r.o., Tolstého 562/35, 616 00 Brno Žabovřesky			razítko	paré	
stupeň projektu	umístění a povolení stavby		měřítko			1:50
odpovědný projektant	Ing. Jiří Lenfeld	vypracoval	Ing. Jiří Lenfeld			
číslo zakázky	20-21	datum zpracování				II/2021
akce				číslo výkresu		
Residence Padochov - Novostavba dvou trojdomů s přípojkami inž. sítí na p.p.č. 14/1, k.ú. Padochov				D.1.1.b.03.		
obsah Půdorys 1.NP						