


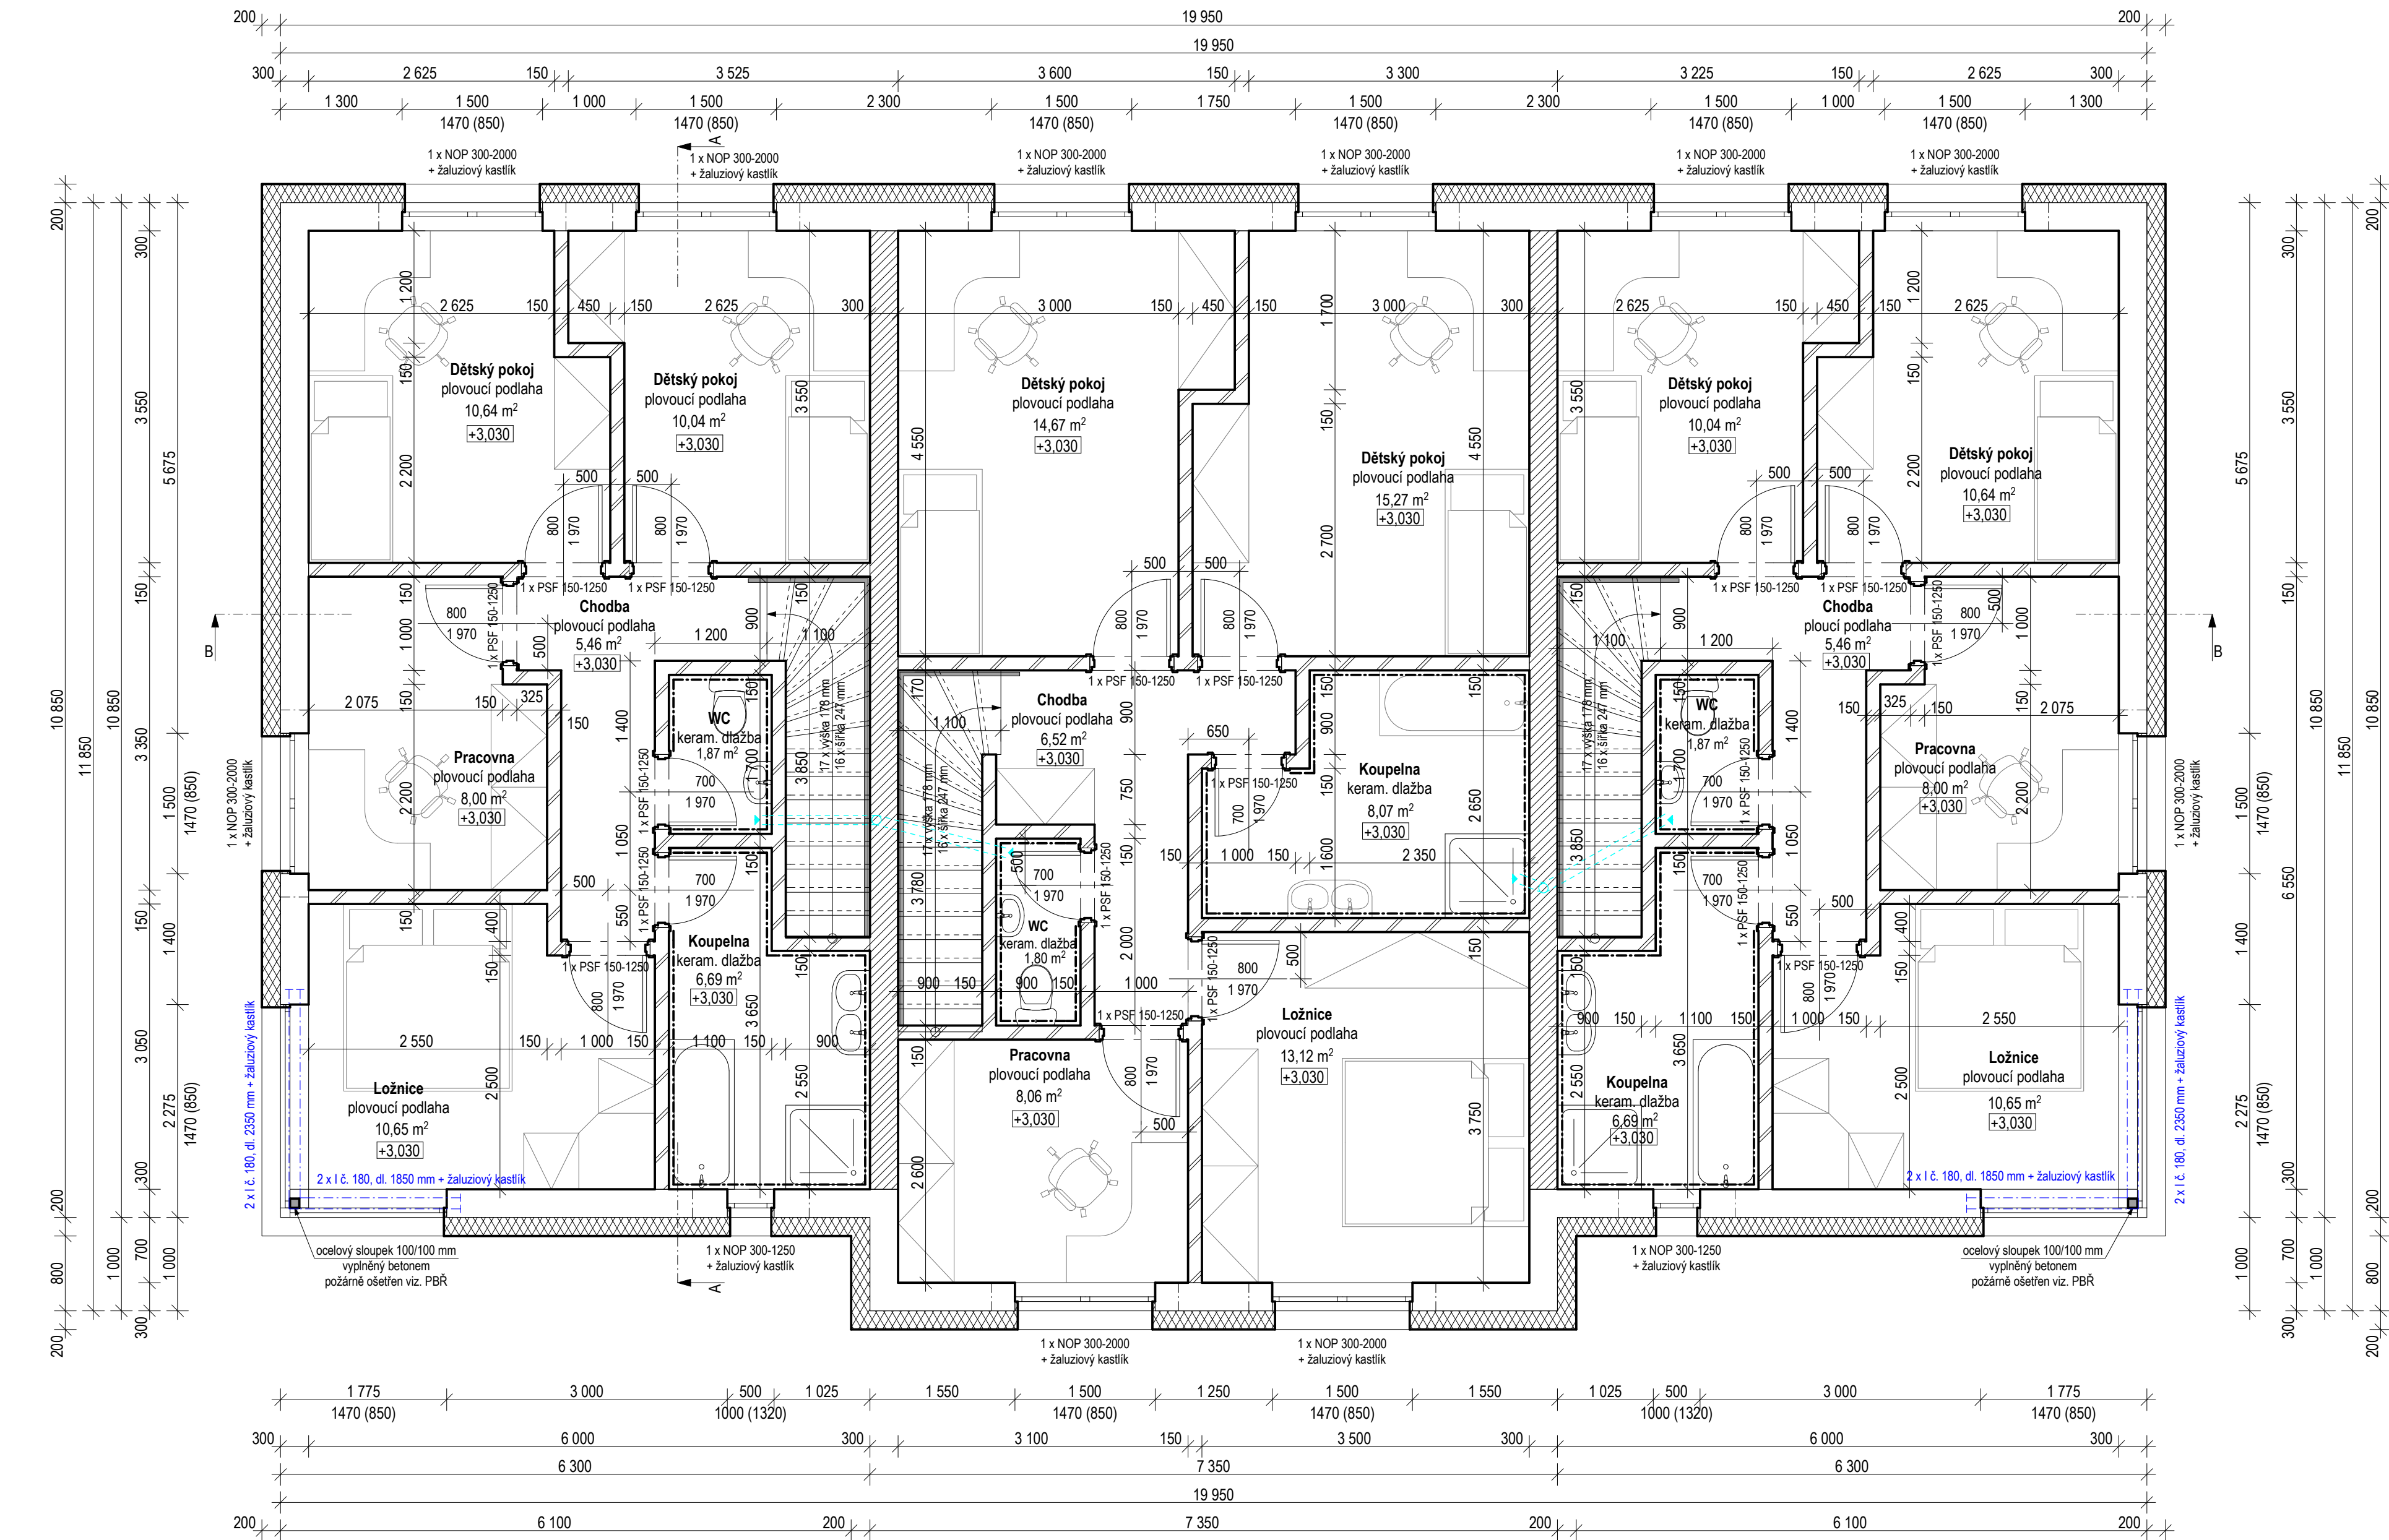

Legenda materiálů:

- Obvodové nosné zdivo YTONG tl. 300 mm + fasádní polystyren tl. 200 mm
- Vnitřní nosné zdivo YTONG tl. 200 mm
- Vnitřní nosné zdivo YTONG tl. 300 mm + akustická SDK deska tl. 12,5 mm lepená z obou stran na nosné zdivo
- Vnitřní nenosné zdivo YTONG tl. 150 mm
- VZT potrubí vedeno v podhledu

Projektování staveb a inženýrská činnost			Adresa: Šedivá Hora 1005, Hronov, 549 31*mob. 737663056* E-mail jiri.lenfeld@seznam.cz		
stavebník	firma Padochov TMT s.r.o., Tolstého 562/35, 616 00 Brno Žabovřesky	razítko		paré	
stupeň projektu	umístění a povolení stavby	měřítko		1:50	
odpovědný projektant	Ing. Jiří Lenfeld	vypracoval		Ing. Jiří Lenfeld	
číslo zakázky	20-21	datum zpracování		II/2021	
akce			číslo výkresu		
Residence Padochov - Novostavba dvou trojdomů s přípojkami inž. sítí na p.p.č. 14/1, k.ú. Padochov			D.1.1.b.05.		
obsah			Půdorys 2.NP		